


Gemeinde Möhlin Kanton Aargau

# Erschliessung Leigrube Strassenbau

## Situation 1 : 500 Leigrubenstrasse

### Bauprojekt

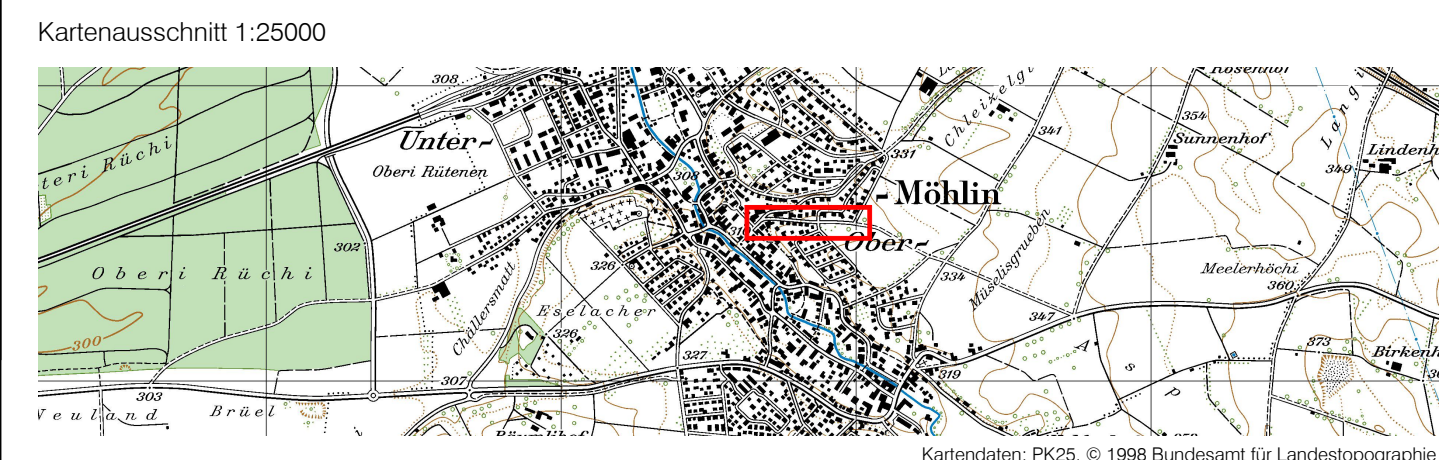

<p>IM BIFANG 2 5080 LAUFENBURG FON 062 869 80 80 FAX 062 874 24 05 WWW.KOPA.CH</p> <p>MAGDENERSTRASSE 2 4310 RHEINFELDEN FON 061 836 96 80 FAX 061 836 96 81</p>	Plan-Nr.	034.001.235 - 02	Status	Auflage
	Auftrag-Nr.	034.001.235	Format	30 x 126
	Projektleitung	Name	Datum	Kontrolle
	Bearbeitung	FST	April 2021	
	Planerstellung	JLEU	08.04.2021	
	Änderung			
Plotdatum	JLEU	24.02.2022		
Projekt-Info	I:\Bau\34 Möhlin\034-01-235 Erschliessung Leigrube\8_Plan\0_Plan\B_1\B34-01-235_B_1_B_Auftrag			
Plot-Info				

### Legende

**Strassenbau projektiert**

- Strassenflächen (Belag)
- Strassenflächen (Beton)
- Einlaufschacht bestehend / projektiert

**Oberflächen projektiert**

- Dammböschungen
- Ausflachungen
- Kunstabauten

**Gehwegflächen**

- Anpassungen
- Bankette / urbanisierte Flächen

**Einschnittböschungen**

- Ausschlitzung
- Pflasterung

