



waldburgeringenieure		PLAN NR. 4313.161.02-3	FORMAT : 147 / 40
Waldburger Ingenieure AG	5000 Aarau	Bleichemattstrasse 11	062 832 11 77
5507 Mellingen	Industriestrasse 21	056 481 84 55	
5277 Hotwil	Hauptstrasse 52	062 867 38 33	
PROJEKT	DO	2020	
GEZEICHNET	EB / FM / CL / NC	22.12.2020	
GEPRÜFT	DO	22.12.2020	
ANDERUNGEN	A		
	B		

Dichtheitsprüfungen: Gewässerschutzbereich Au
 Zulässiger Wasserverlust 0.10 Liter / m² in 30 Minuten
 Maximaler Prüfdruck 0.5 bar

Bestehende Werkleitungen schematisch und ohne Gewähr für Lage und Vollständigkeit. Aktuelle Pläne sind durch den Unternehmer vor Baubeginn bei den zuständigen Werken einzuholen.

Legende

- Bauzonengrenze
- Projektierte Wasserleitungen
- Projektierte Strassenentwässerung
- Projektierte EDV - Leerrohranlage (Gemeinde)
- Projektierte Swisscom - Leitungen
- Projektierte AEW - Leitungen
- ⊗ Projektierte Kandelaber (LPH = 5.0 m)
- - - Bestehende Schutz- / Mischwasserleitungen
- - - Bestehende Sauberwasserleitungen
- - - Bestehende Wasserleitungen
- - - Bestehende Erdgas - Leitungen (IWB)
- - - Bestehende Swisscom - Leitungen
- - - Bestehende Cablecom - Leitungen
- - - Bestehende AEW - Leitungen
- ⊗ Bestehende Kandelaber

 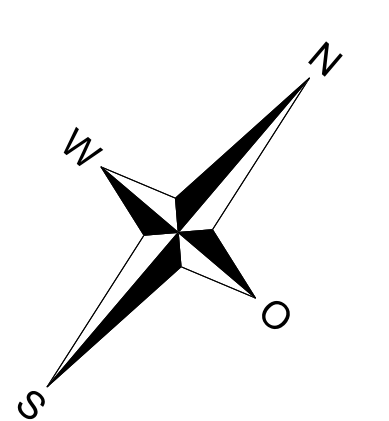


PE MRS 100 RC, Serie 5, PN 16 bar
 da = 160 mm, di = 130.8 mm
 Länge = ca. 220 m, Tiefe = ca. 1.50 m

PE MRS 100 RC, Serie 5, PN 16 bar
 da = 250 mm, di = 204.6 mm
 Länge = ca. 290 m, Tiefe = ca. 1.50 m

Kabelschutzrohr
 da = 112 mm, di = 100 mm
 Länge = ca. 350 m, Tiefe = ca. 1.00 m

Kabelschutzrohr
 da = 112 mm, di = 100 mm
 Länge = ca. 170 m, Tiefe = ca. 1.00 m

Kabelschutzrohr
 da = 112 mm, di = 100 mm
 Länge = ca. 40 m, Tiefe = ca. 1.00 m

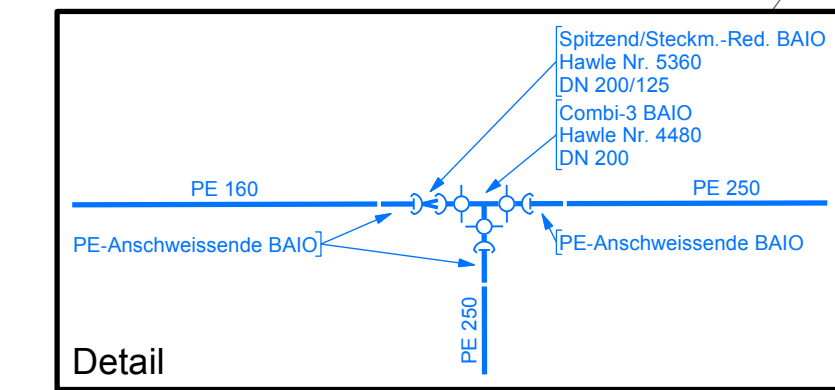

(4025) Baurecht: Court Cube, Genossensch. für Tennis
 Batastrasse 40
 4313 Möhlin

(4026) Baurecht: NK Pajde, Fussballclub
 Postfach 226
 4313 Möhlin

(3469) Baurecht: Bocciaclub
 Postfach 53
 4313 Möhlin